

**Agenzia delle Entrate**  
**CATASTO FABBRICATI**  
 Ufficio provinciale di  
**Forlì**


Dichiarazione protocollo n. FO0063115 del 27/07/2016  
 Planimetria di u.i.u. in Comune di Cesena  
 Via Dismano civ. 3841

Identificativi Catastali:  
 Sezione:  
 Foglio: 58  
 Particella: 1267  
 Subalterno: 8

Compilata da:  
 Bernacci Chiara  
 Iscritto all'albo:  
 Geometri  
 Prov. Forlì

N.1772

n.1 Scala 1: 500

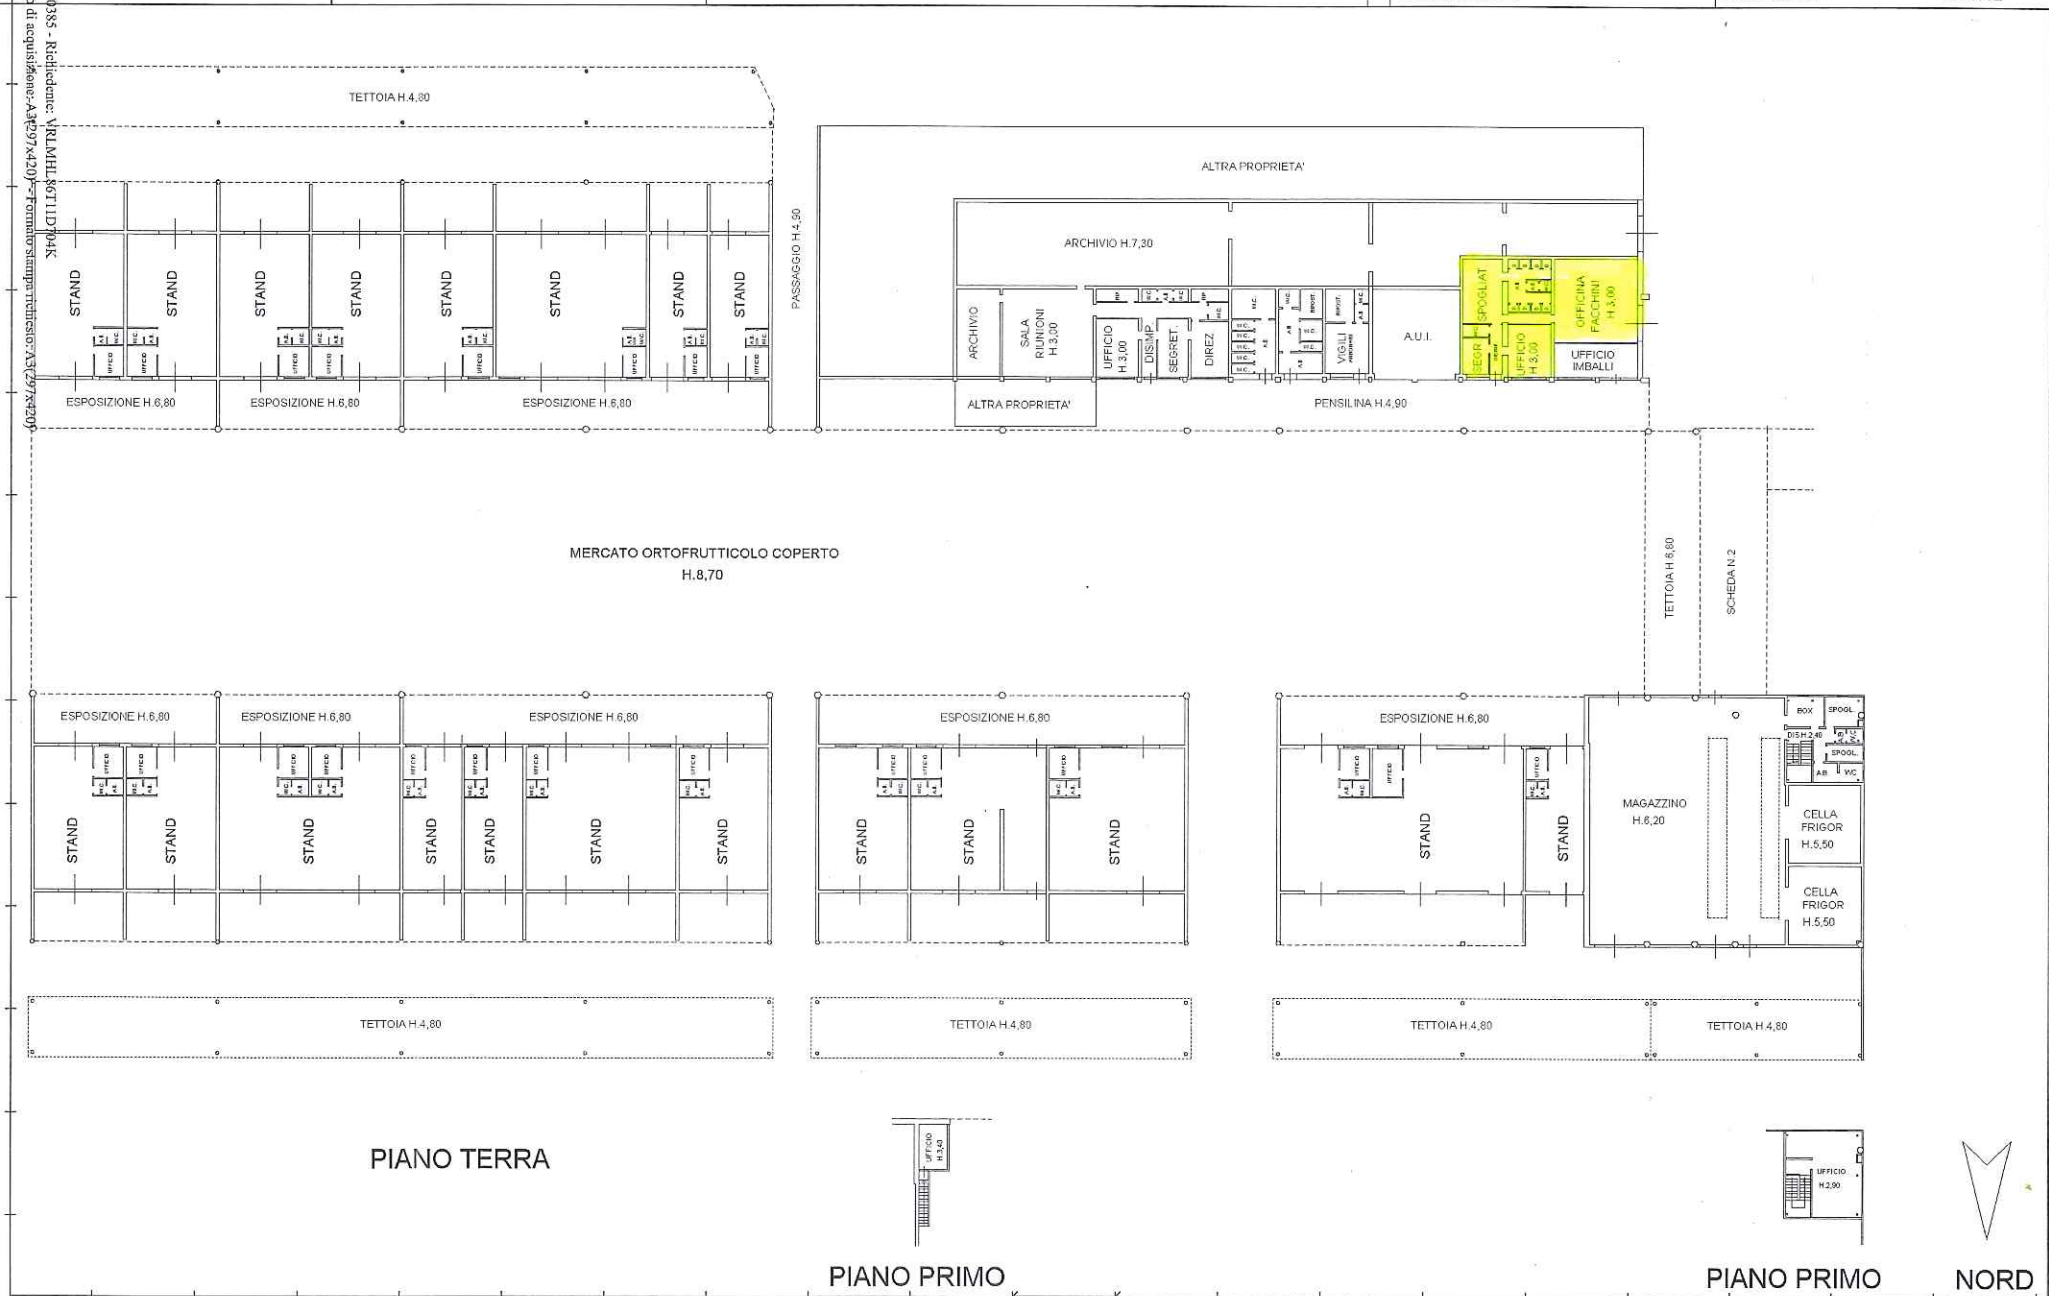

PIANO TERRA

PIANO PRIMO

PIANO PRIMO

NORD

10 metri

Agenzia delle Entrate  
**CATASTO FABBRICATI**  
Ufficio provinciale di  
Forlì

Dichiarazione protocollo n. FO0063115 del 27/07/2016  
Planimetria di u.i.u. in Comune di Cesena  
Via Dismano civ. 3841

Identificativi Catastali:  
Sezione:  
Foglio: 58  
Particella: 1267  
Subalterno: 8

Compilata da:  
Bernacci Chiara  
Iscritto all'albo:  
Geometri  
Prov. Forlì N. 1772

Data: 28/11/2022 - n. T340385 - Richiedente: VRLMHL86T11D7M4K  
Totale schede: 2 - Foglio di acquisizione: A3(297x420) - Formato stampa richiesto: A3(297x420)  
Utile planimetria: 1/50

n. 2 Scala 1: 500



PIANO TERRA



NORD