


Agenzia delle Entrate
CATASTO FABBRICATI
Ufficio provinciale di
Forlì

Dichiarazione protocollo n. FO0087738 del 07/06/2019
Comune di Cesena
Via Dismano
civ. 3985


Identificativi Catastali:
Sezione: Foglio: 58
Particella: 1280
Subalterno: 1

Compilata da:
Zavatta Roberta
Iscritto all'albo:
Geometri
Prov. Ravenna
N. 1166

Scala 1: 500

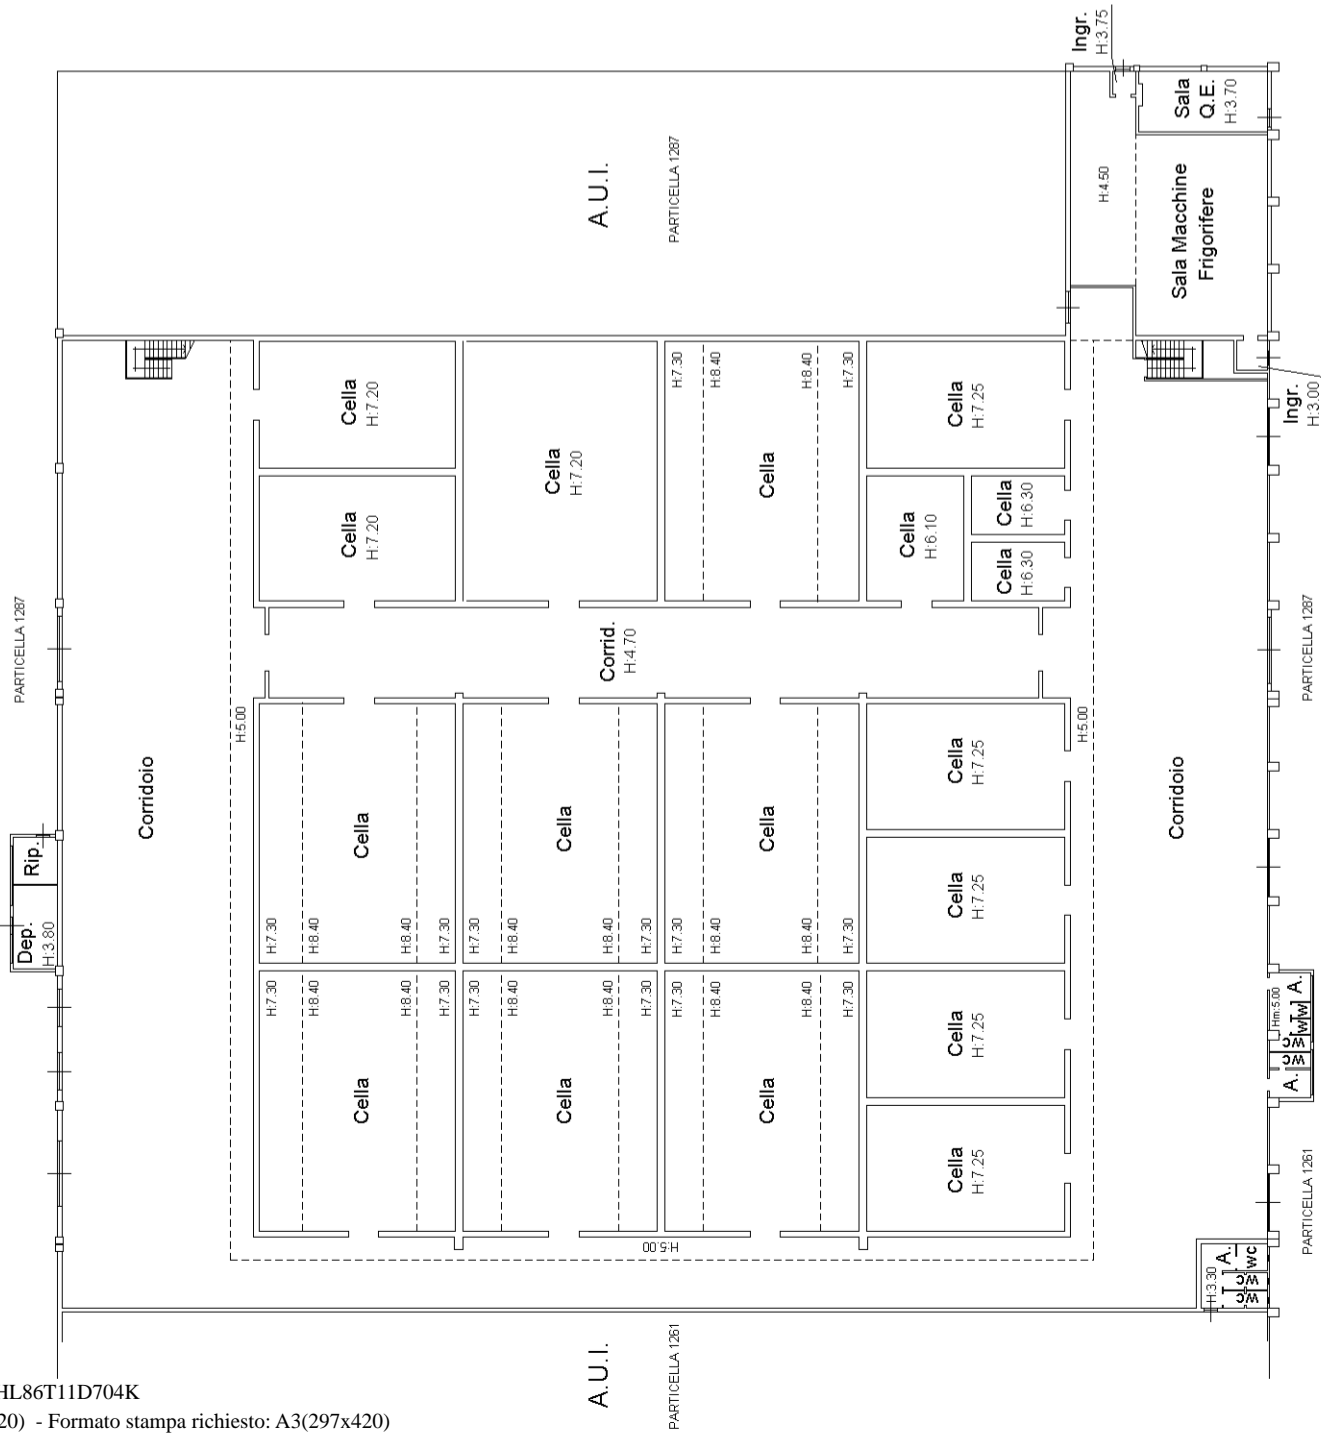

PIANO TERRA

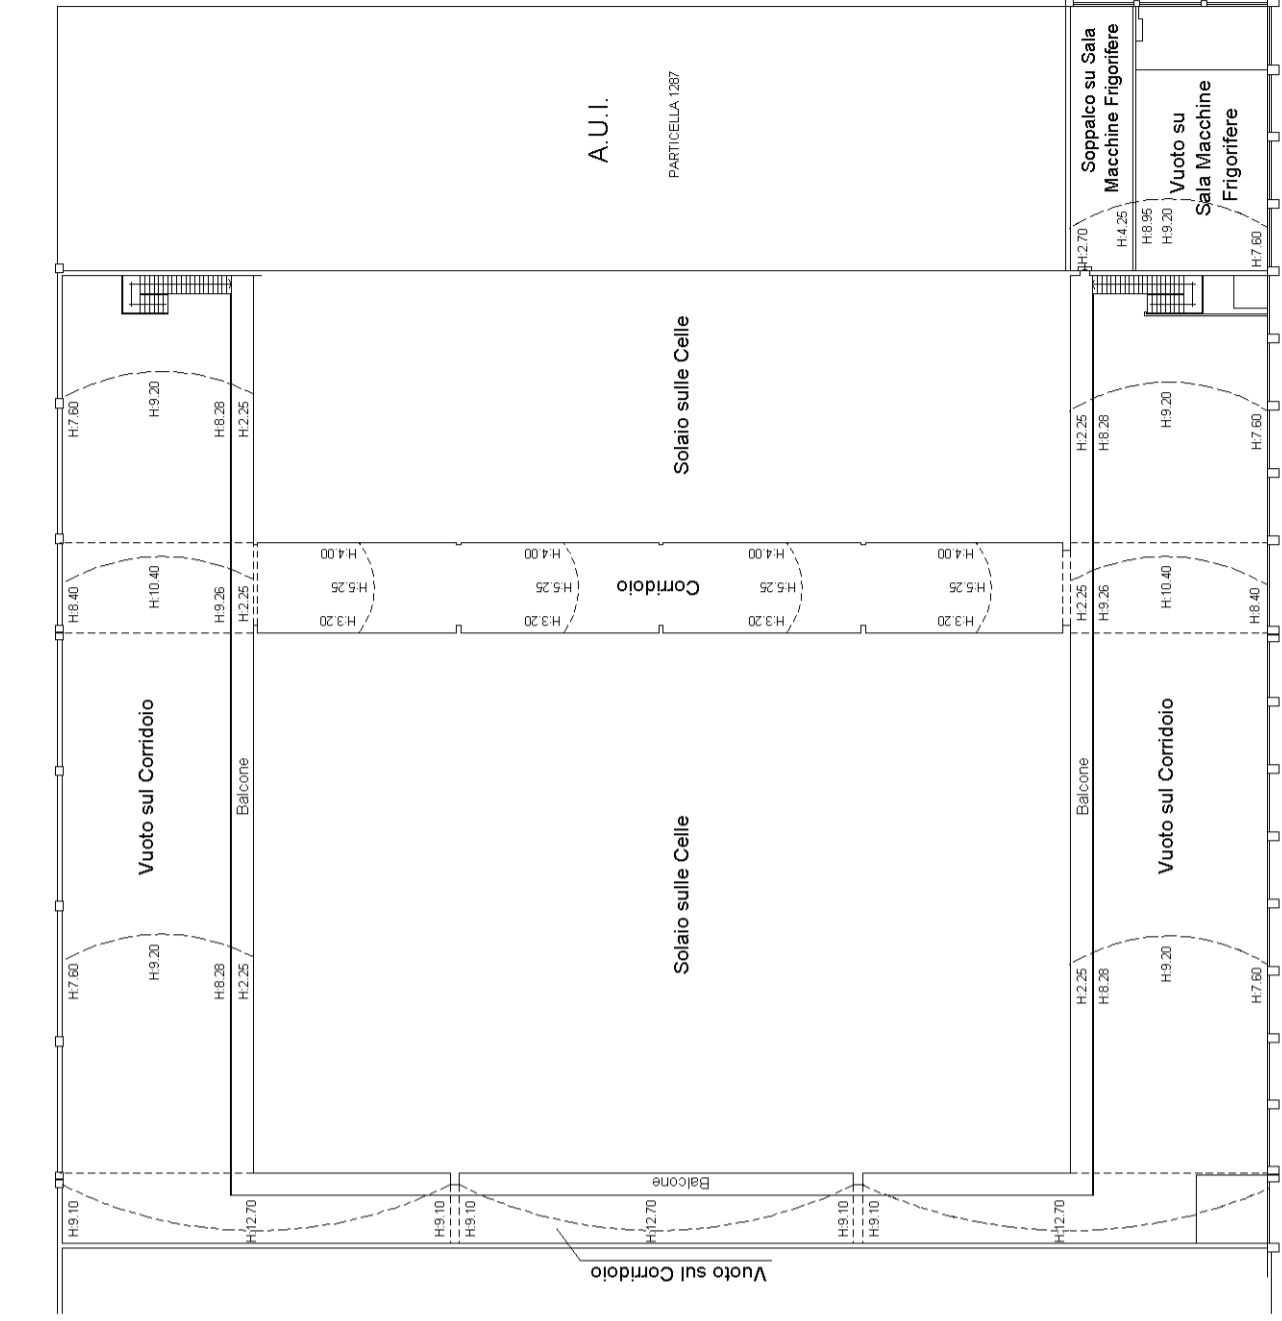

PIANO TERRA
(soppalco)

NORD

