Data: 01/12/2020 - n. T283056 - Richiedente: Telematico
Totale schede: 1 - Formato di acquisizione: A3(297x420) - Formato stampa richiesto: A3(297x420) - Fattore di scala non utilizzabile
Ultima planimetria in atti

Agenzia delle Entrate
CATASTO FABBRICATI
Ufficio provinciale di Forli'

ELABORATO PLANIMETRICO	Compilato da: Barbieri Filippo	Iscritto all'albo: Ingegneri	Prov. Forli'	N. 07/B
Comune di Cesena	Sezione: Foglio: 58	Particella: 1267	Protocollo n. FO0103953	del 29/08/2019
Dimostrazione grafica dei subalterni		Tipo Mappale n. 101032	del 05/08/2019	Scala 1 : 1000

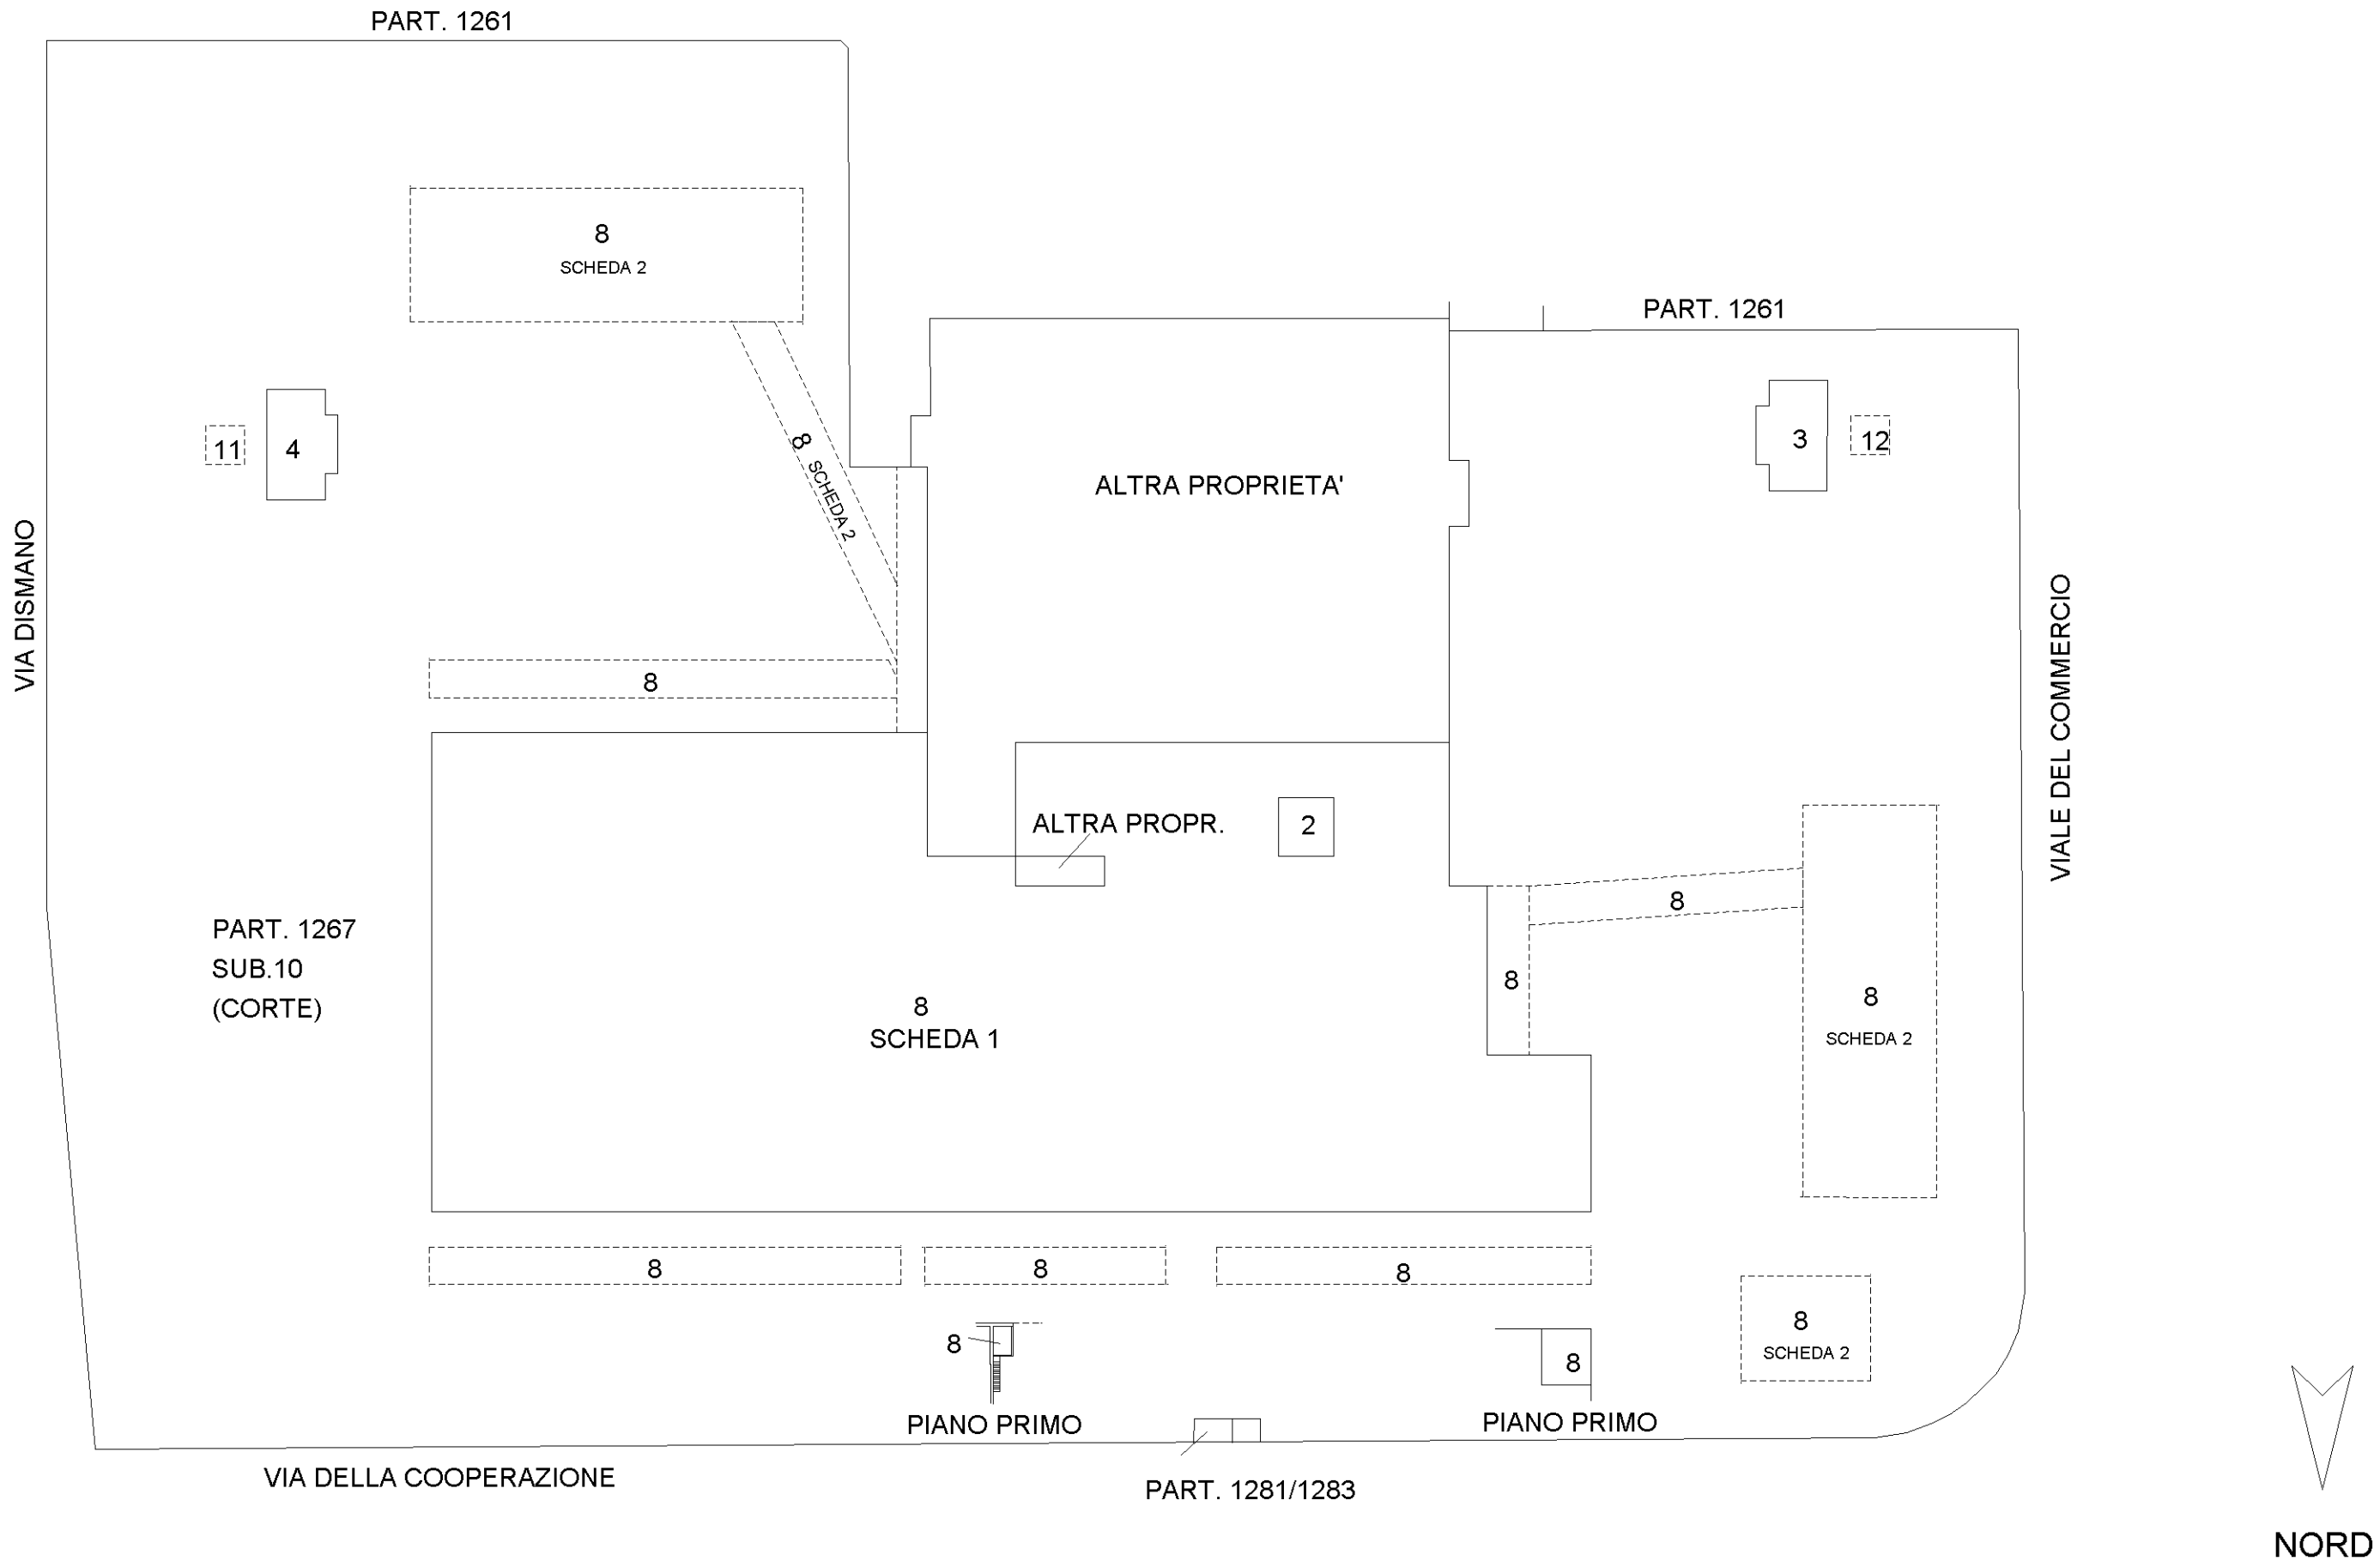

Data: 01/12/2020 - n. T283056 - Richiedente: Telematico